



STADTWERKE
Annweiler am Trifels




Nach 4 Wochen verlieren
die Pläne ihre Gültigkeit.
Maße, Lage, Tiefe sind Anhaltswerte.
Leitungen sind in Handausschachtungen
festzustellen.
Für die Richtigkeit, Vollständigkeit
und Aktualität der Daten
erfolgt keine Gewähr, eine Haftung
ist ausgeschlossen.

Saarlandstraße 13
76855 Annweiler am Trifels
Telefon: (06346) 3009-0
Telefax: (06346) 3009-40
E-Mail: info@stadtwerke-annweiler.de

Maßstab: 1:500

Vertraulich

28.08.2026

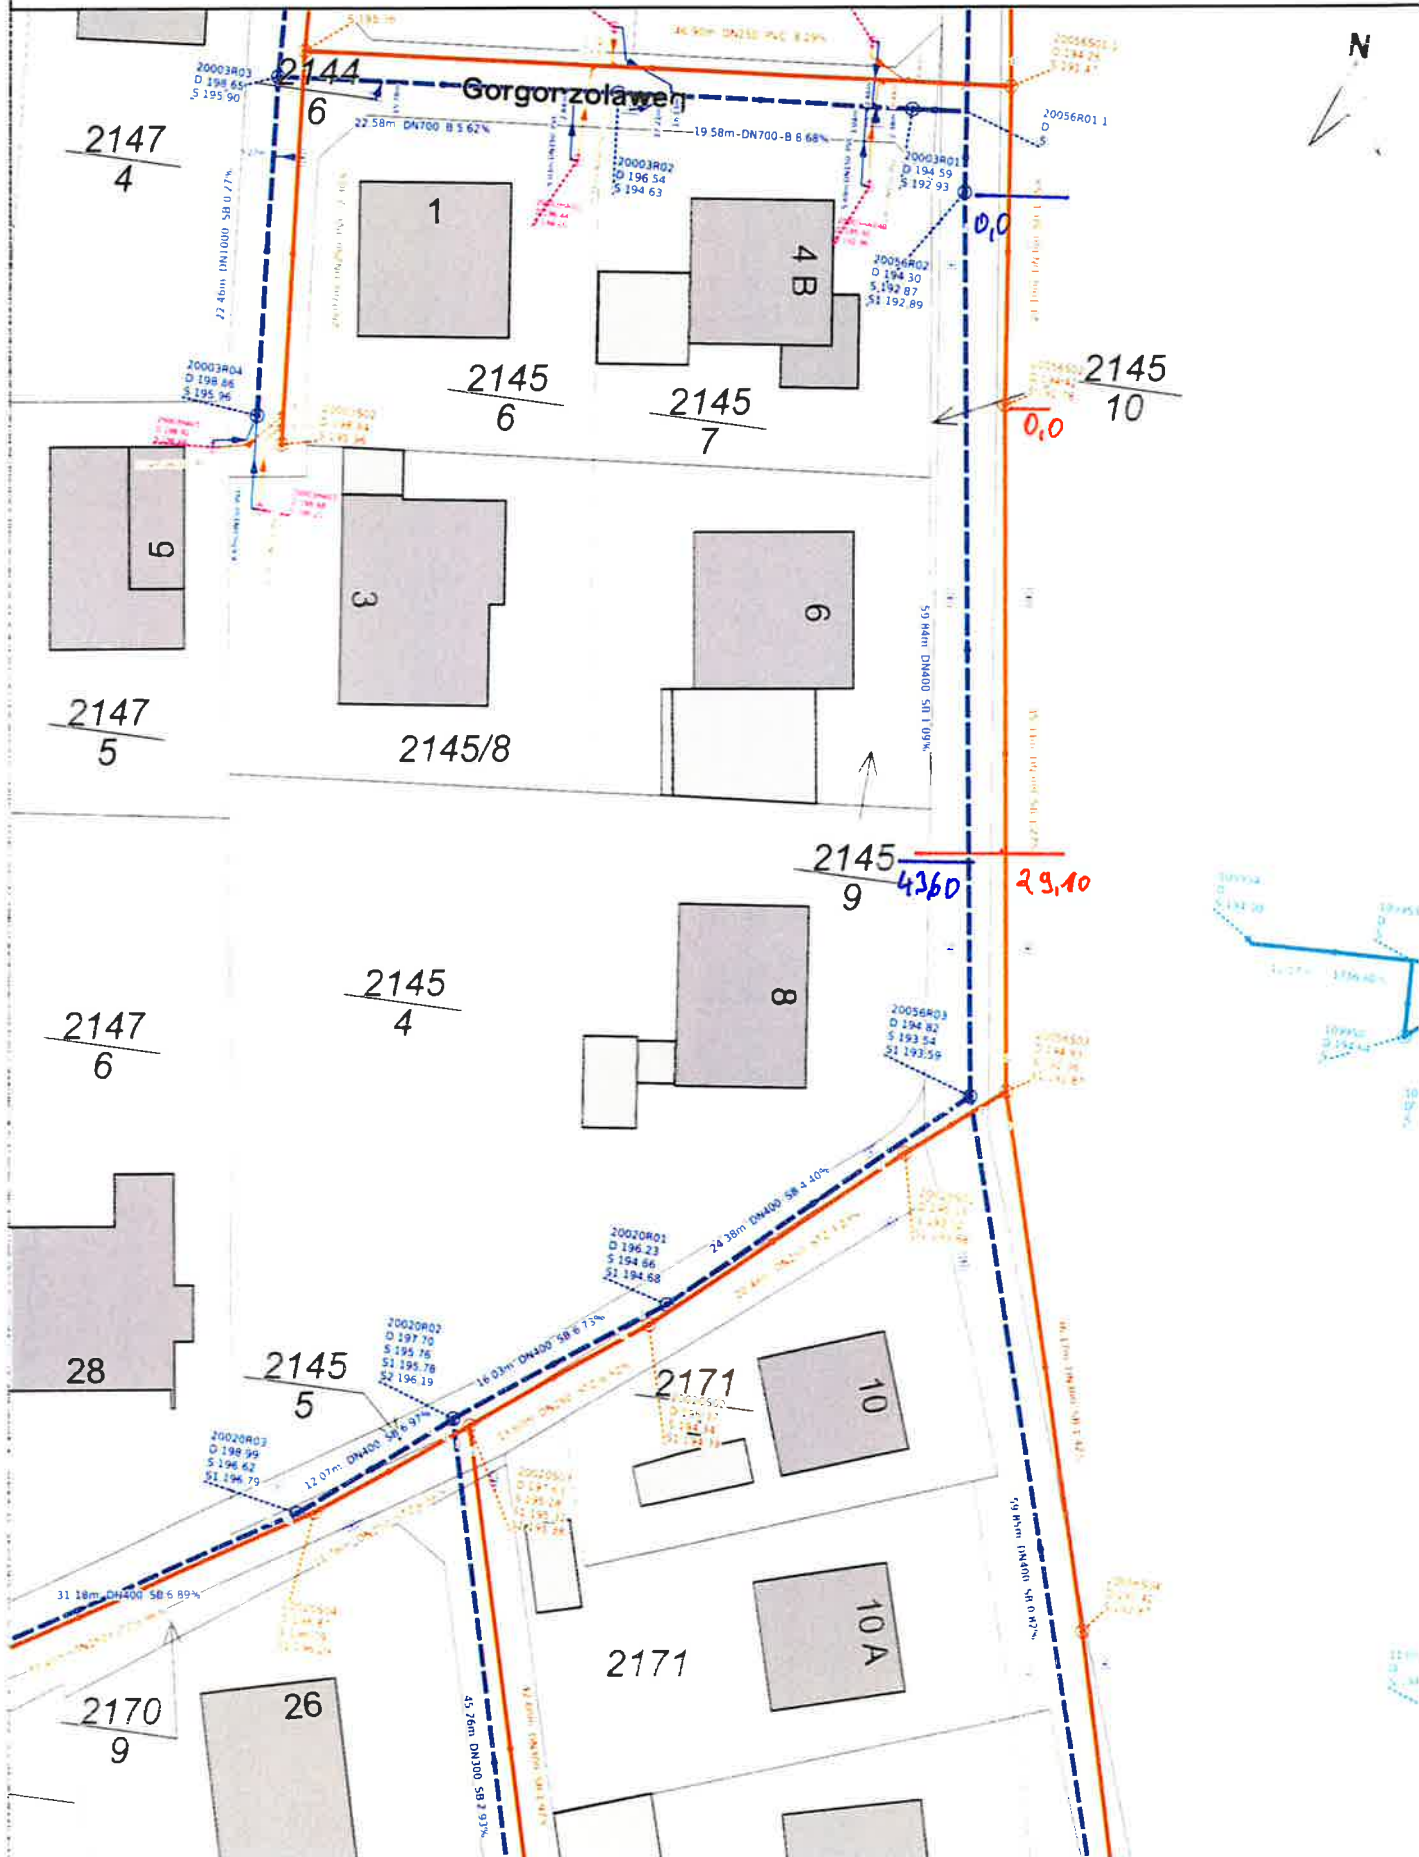

Theisinger & Probst

HOCH- U. TIEF- U. STRASSENBAU

678 PIRMASENS

Steinig Buhl 4 • Telefon 1071

Betr: Kanalisation in:


IMMWEILER & TRIFELS

Hausanschluß von:

DIEHLMANN & MARKWARDT. B


SCHWARTZWASSER

PLANSKIZZE

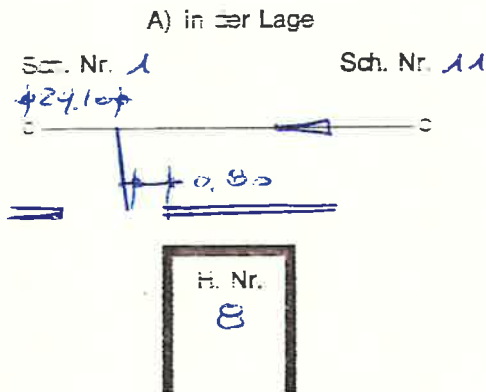

oder Parzellen Nr. _____

B) im Schnitt

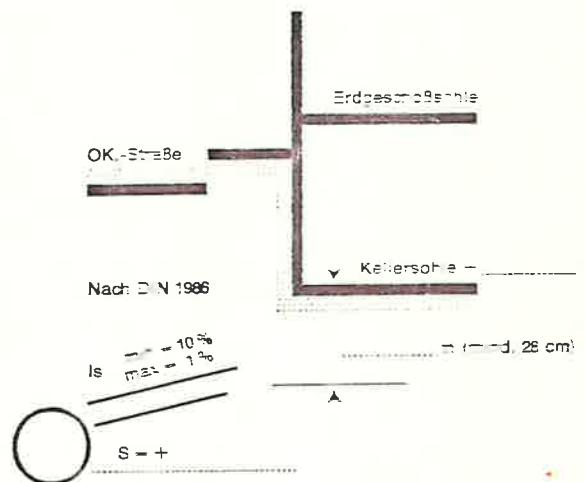

Rohrgraben:

Bem.: Graben- und Aufbruchweiten nach DIN 18300

Nr.	Länge	Tiefe	Breite
1	640 m	$\frac{275 + 140}{2}$ m	0.80 m
2	_____ m	_____ m	_____ m
3	_____ m	_____ m	_____ m

Straßenaufbruch:

	Länge	Breite
Pflaster	_____ m	_____ m
Schwarzdecke mit Unterbau	(1.30 + 1.10) m	0.80 m
_____	_____ m	_____ m
_____	_____ m	_____ m

Rohre geliefert und verlegt

Steinzeugrohre Ø 150 mm	L 675 m	St. Bögen 1 Stck.
Betonrohre Ø 150 mm	L _____ m	B. Bögen _____ Stck.

Sonstiges: 1 STB-ABZWEIG Ø 300/150
SANDVERFÜLLUNG $640 \cdot \frac{275 + 140}{2} \cdot 0.80$
0.15 m³ BETON BM 150

Aufgemessen und anerkannt:

Nach 4 Wochen verlieren die Pläne ihre Gültigkeit.
Maße, Lage, Tiefe sind Anhaltswerte.
Leitungen sind in Handausschachtungen festzustellen.
Für die Richtigkeit und Aktualität der Daten erfolgt keine Gewähr. Eine Haftung ist ausgeschlossen.

IMMWEILER & TRIFELS, den 17. 1977

Für die Bauleitung:

Für den Unternehmer:

Vertraulich

Siener KG 1801

28.08.26. Ernst A.

Theisinger & Probst

HOCH- TIEF- U. STRASSENBAU

88 PIRMASENS

Steing. Bühl 4 · Telefon 1077

Betr: Kanalisation in:


2. MÜHLE 2. TRIFELS

Hausanschluß von:

DIEHLWEG 2. WERKWERDSTR. 8


REGENWASSER

PLANSKIZZE

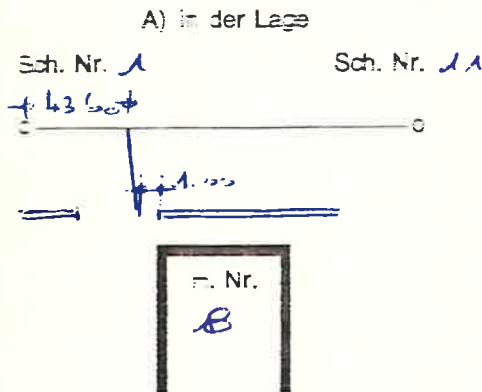

oder Parzellen Nr. _____

im Schnitt

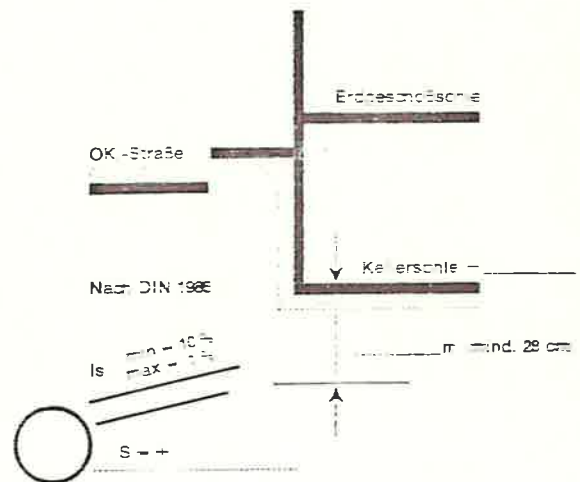

Rohrgraben:

Bem.: Graben- und Aufbruchbreiten nach DIN 18300

Lfd. Nr.	Länge	Tiefe	Breite
1	3.50	1.20	1.20 m
2			m
3			m

Straßenaufbruch:

	Länge	Breite
Pflaster		m
Schwarzdecke mit Unterbau	1.10	1.20 m
		m
		m

Rohre geliefert und verlegt

Steinzeugrohre Ø 150 mm	L 2.30 m	St. Bögen 1 Stck.
Betonrohre Ø 150 mm	L m	B Bögen Stck.

Sonstiges: 1 STB. 232WG14 Ø 400/150 0.25m³ MINERALBETON 0/32
 SANDVERTEILUNG 3.50 x 1.20 x 1.20
 0.15m³ BETON DN 150

Nach 4 Wochen verlieren die Pläne ihre Gültigkeit
 Maße, Lage, Tiefe sind Anhaltswerte
 Leitungen sind in Handausschachtungen festzustellen
 Für die Richtigkeit, Vollständigkeit und Aktualität der Daten
 erfolgt keine Gewähr. Ein Haftung ist ausgeschlossen.

Aufgemessen und anerkannt:

2. MÜHLE 2. TRIFELS, den 4.7 19 77

Für die Bauleitung:

Für den Unternehmer:

Vertraulich

Siener KG 1801

28.08.26, Check A